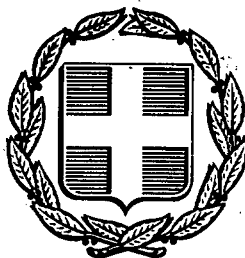


ΕΦΗΜΕΡΙΣ ΤΗΣ ΚΥΒΕΡΝΗΣΕΩΣ
ΤΗΣ ΕΛΛΗΝΙΚΗΣ ΔΗΜΟΚΡΑΤΙΑΣ

ΑΘΗΝΑ 25 ΙΟΥΛΙΟΥ 1991	ΤΕΥΧΟΣ ΤΕΤΑΡΤΟ	ΑΡΙΘΜΟΣ ΦΥΛΛΟΥ 501

ΠΕΡΙΕΧΟΜΕΝΑ

ΠΟΛΕΟΔΟΜΙΑ

ΑΠΟΦΑΣΕΙΣ

ΠΟΛΕΟΔΟΜΙΑ

ΑΠΟΦΑΣΕΙΣ

Αριθ. Οιχ. 2295 (1)

Τροποποίηση της 1149/οιχ. 28.3.1990 απόφασης Νομάρχη Αιτωλ/νίας «περί καθορισμού ορίων, όρων και περιορισμών δόμησης και κατηγοριοποίησης» οικισμού Αγ. Θωμά Επαρχίας Μεσολογγίου.

Η ΝΟΜΑΡΧΗΣ ΑΙΤΩΛΙΑΣ & ΑΚΑΡΝΑΝΙΑΣ

Έχοντας υπόψη:

1. Τις διατάξεις του από 24.1.1985 Π.Δ. (ΦΕΚ 181/3.5.1985 τ.Δ') περί τρόπου καθορισμού ορίων οικισμών της Χώρας, κατηγορίες αυτών και καθορισμός όρων και Περιορισμών δόμησης.

2. Τις διατάξεις του από 23.2.1987 Π.Δ. (ΦΕΚ 133 τ.Δ') που τροποποιεί το παραπάνω Π.Δ.

3. Την υπ' αριθ. 10/3.6.1991 (θέμα 10ον) γνωμοδότηση Συμβουλίου ΧΟΠ.

4. Την υπ' αριθ. 25/1991 απόφαση Κοινοτικού Συμβουλίου.

5. Την υπ' αριθ. 1237/31.5.1991 εισήγηση Πολ/κού Τμήματος Μεσολογγίου.

6. Την υπ' αριθ. 489/1991 απόφαση Συμβουλίου Επικρατείας «περί δημοσίευσης Τοπ/χών διαγρ/των στην Εφημερίδα της Κυβερνήσεως», αποφασίζουμε:

1. Τροποποιείται η υπ' αριθ. 1149/οιχ. 28.3.1990 απόφασή μας «περί καθορισμού ορίων, όρων και περιορισμών δόμησης και κατηγοριοποίησης οικισμού» Αγ. Θωμά Ν. Αιτωλ/νίας.

2. Τροποποιούνται τα όρια του Οικισμού Αγ. Θωμά, όπως φαίνονται στους συνοδευτικούς χάρτες με κλίμακα 1:5000 ως προς τα σημεία 29, 30.

Το όριο στα σημεία 30, 31, θα τοποθετηθεί σε 10 μέτρα από το ρέμα.

3. Όσον αφορά την κατηγοριοποίηση, την αρτιότητα των οικοπέδων και τους γενικούς και ειδικούς όρους δόμησης, ισχύει η υπ' αριθ. 1149/οιχ. /28.3.90 απόφασή μας.

4. Κατά τα λοιπά ισχύουν τα οριζόμενα στο Π.Δ. της 24.4.85 (ΦΕΚ 181/3.5.85 τ.Δ') και το τροποποιητικό αυτού Π.Δ. της 23.2.87 (ΦΕΚ 133 τ.Δ').

Η απόφαση αυτή να δημοσιευθεί στην Εφημερίδα της Κυβερνήσεως, με το τοπογραφικό διάγραμμα που την συνοδεύει, αποτελούμενο από ένα φύλλο σε κλίμακα 1:5.000.

Μεσολόγγι, 3 Ιουλίου 1991

Η Νομάρχης

ΜΑΙΡΗ ΣΩΡΩΤΤΟΥ - ΤΣΑΝΑΚΗ

Στοιχεῖα 1.2.3 Ὀνομασίες Ὁρίου

1 — ΝΑ γωνία οἰκίας Ευσ. Παπαθανάση
2 — » » Σοφίας Σπανού
3 — » » Λαμπ. Δημάδη
4 — » » Αγ. Νικολάκη
4-5 — κατ' ἐπέκταση τοῦ σημ. 4 // τοῦ κοινοτ. δρόμου μέχρι τή διώρυγα
5-6 — κατά μῆκος τῆς διώρυγας μέχρι τή διασταύρωση
6-7-8-9 — κατά μῆκος τῶν κοινοτ. δρόμων μέ μέγιστο βάθος ἑνός ἀρτίου οἰκοπέδου
9-10. — παράλληλα στό ρέμα σέ ἀπόσταση 50μ. μέ ἐπέκταση τοῦ δρόμου σέ βάθος ἑνός ἀρτίου οἰκοπέδου ἀντίστοιχα
10-11. — παράλληλα στόν κοινόδρομο σέ βάθος ἑνός ἀρτίου οἰκοπέδου
11-11α. — κατά μῆκος τοῦ κοινοτ. δρόμου σέ βάθος ἑνός ἀρτίου οἰκοπέδου μέ σέ ἀπόσταση 150μ. ἀπό τή διασταύρωση μέ τόν κύριο κοιν. δρόμο.
11α-11β. — κάθετα στό δρόμο σέ ἀπόσταση 150μ. ἀπό διασταύρωση
11β-11γ. — κατά μῆκος τοῦ κοινοτ. δρόμου σέ βάθος ἑνός ἀρτίου οἰκοπέδου
11γ-11δ. — κατά μῆκος τοῦ κοινοτ. δρόμου σέ βάθος ἑνός ἀρτίου μέχρι 80μ. ἀπό τή διασταύρωση.
11δ-11ε. — παράλληλα στόν κοινοτ. δρόμο σέ ἀπόσταση 80μ. μέχρι τό ὕψος τῆς οἰκίας Καραβία
11ε-11στ. — ⊥ στόν κοινοτ. δρόμο μέχρι συνάντησης τοῦ ρέμματος (σημ. 11στ.)
11στ-12. — εὐθεία πού ἑνώνει τό σημ. 11στ. μέ οἰκία Κρικέλα
12-13. — εὐθεία » » τήν οἰκ. Κρικέλα μέ τό σημεῖο πού βρίσκεται στήν ⊥ ἐπί τοῦ κοιν. δρόμου ἀπό τό σπίτι Κοτσοβού (σημ. 13α) σέ ἀπόσταση 70μ. (σημ. 13)
13α. — οἰκία Χρ. Κοτσοβού
13α-13β μέ 14 — κατά μῆκος τῶν κοινοτ. δρόμων σέ βάθος 70μ. μέχρι τή διασταύρωση
14-14α-17. — κατά μῆκος τοῦ ἄξονα τοῦ κοινοτ. δρόμου
17. — ΒΑ γωνία οἰκίας Βασ. Παπαθεοδώρου
18. — » » » Ἰωαν. Κωτσοσίδα
19. — σημεῖο συνάντησης κοινοτ. δρόμου μέ ρέμματος
19-20 — κατά μῆκος τοῦ δρόμου (ἄξονας)
20. — διασταύρωση δρόμων
20-21-21α-22 — κατά μῆκος κοινοτ. δρόμου
22. — διασταύρωση δρόμων
23 — συνάντηση χειμάρρου μέ δρόμου
22-23 — κατά μῆκος τῆς διώρυγας
24. — ΒΔ γωνία οἰκίας Θεμ. Γκούσια
24α. — διασταύρωση κοιν. δρόμων
24α-25. — κατά μῆκος τοῦ ἄξονα τοῦ δρόμου
25. — διασταύρωση δρόμου [illegible]
25-26. — κατά μῆκος τοῦ δρόμου μέχρι ἕως διασταύρωση (σημ. 26)
26-27 κατά μῆκος (ἄξονας) τοῦ δρόμου ἕως οἰκία Τσίπου.
27. — οἰκία Δημ. Τσίπου
28. — ΝΑ γωνία οἰκίας [illegible]
29. — » » » Διον. Καλιακή
30. — » » » Γ. Σφανού

ΑΠΟΣΠΑΣΜΑ ΟΡΙΩΝ ΟΙΚΙΣΜΟΥ
ΑΓΙΟΥ ΘΩΜΑ ΜΕΣΟΛΟΓΓΙΟΥ
Ο ΜΗΡΙΚΟΣ

Αγ. Θωμάς

ΥΠΟΥΡΓΕΙΟ Χ.Ο.Π. [illegible]
ΤΜ. ΠΟΛΕΟΔ. [illegible]
ΣΥΝΟΔΕΥΕΙ ΤΗΝ ΥΠ' ΑΡΙΘ. [illegible] (3-7-91)
ΑΠΟΦΑΣΗ ΤΟΥ ΝΟΜΑΡΧΗ ΑΙΤ/ΝΙΑΣ ΠΕΡΙ
ΕΦΟΡΙΑ ΜΕΣΟΛΟΓΓΙΟΥ
Η ΠΡΟΪΣΤΑΜΕΝΗ ΤΟΥ ΤΜ. ΠΟΛ. & Π.Ε.
ΚΑΛΟΓΕΡΑΣ

Αριθ. Χ6113 (2)

Κατηγοριοποίηση και καθορισμός ορίων Οικισμού Δουμενά της Κοινότητας Δουμενών Επαρχίας Καλαβρύτων Ν. Αχαΐας.

Ο ΝΟΜΑΡΧΗΣ ΑΧΑΪΑΣ

Έχοντας υπόψη:

1. Τις διατάξεις του από 24.4.1985 Π.Δ. (ΦΕΚ 181 Δ/3.5.85) «περί τρόπου καθορισμού ορίων οικισμών της Χώρας μέχρι 2.000 κατοίκους, κατηγορίες αυτών και καθορισμός όρων και περιορισμών δόμησης τους».

2. Το από 14.2.87 Π.Δ. (ΦΕΚ 133/23.2.87 τ.Δ') που αφορά τροποποίηση, των από 24.4.85 «Τρόπος καθορισμού ορίων οικισμών της χώρας μέχρι 2.000 κατοικ. κατηγορίας αυτών και καθορισμός όρων και περιορισμών δόμησης τους (ΦΕΚ 181 Δ) και από 20.8.85 «Πολεοδόμηση και επέκταση οικισμών της Χώρας μέχρι 2.000 κατοίκους και τροποποίηση του από 24.4.85 Π.Δ/τος ΦΕΚ 414/Δ).

3. Τα πληθυσμιακά στοιχεία της τελευταίας απογραφής του κράτους της ΕΣΥΕ.

4. Τη μελέτη σχεδιασμού ανοιχτών πόλεων που εκπονήθηκε από ομάδα μελετητών που έκανε προτάσεις για την οριοθέτηση, κατηγοριοποίηση κ.λπ. των οικισμών του Ν. Αχαΐας σύμφωνα με τις προδιαγραφές του ΥΠΕΧΩΔΕ.

5. Την με αριθ. Π. 9/3/7.6.91 γνωμοδότηση του Συμβουλίου ΧΟΠ του Ν. Αχαΐας, αποφασίζουμε:

1. Την Κατηγοριοποίηση του Οικισμού Δουμενά όπως παρακάτω:

- Θέση στο χώρο: (Α3) μη περιαστικός, μη παραλιακός, μη τουριστικός.
- Βαθμός προστασίας: (Β2) Ενδιαφέρων.
- Δυναμικότητα: (Γ2) στάσιμος.
- Βαθμός διασποράς: (Δ1) Συνεκτικός.
- Μέγεθος: (Ε1) Μικρός.

2. Καθορίζουμε τα όρια του οικισμού όπως αυτά φαίνονται στο διάγραμμα του Οικισμού σε κλίμακα 1:5.000 που συνοδεύει την απόφαση που φέρει την σφραγίδα του ΣΧΟΠ.

3. Εντός των ορίων των οικισμών ισχύουν οι γενικοί όροι δόμησης που προβλέπονται από το Π.Δ. ΦΕΚ 181/3.5.85 τ.Δ' όπως τροποποιήθηκε με το από 14.2.87 Π.Δ. ΦΕΚ 133/23.2.87 τ.Δ' και για τον Οικισμό Δουμενά αρτιότητα γηπέδου 700 τ.μ.

4. Κατά παρέκκληση εντός των ορίων του οικισμού θεωρούνται άρτια τα οικόπεδα με όποιο εμβαδόν είχαν στις 3.5.85 ημέρα δημοσίευσης του από 24.4.85 Π.Δ/τος.

5. α) Πριν από οποιαδήποτε κατάτμηση οικοπέδων εντός των ορίων του οικισμού θα πρέπει να θεωρείται το σχετικό τοπογραφικό διάγραμμα από το τμήμα Πολεοδομίας και και Π.Ε. της Νομαρχίας ώστε να εξασφαλίζεται η συνέχεια των υπαρχόντων κοινόχρηστων χώρων και η δημιουργία νέων κοινόχρηστων χώρων σύμφωνα με τα οριζόμενα στις διατάξεις της παρ. 1 του άρθρου 6 του από 24.4.85 Π.Δ/τος, όπως αυτό τροποποιήθηκε με το από 14.2.87 Π.Δ/γμα (ΦΕΚ 133/23.2.87 τ.Δ').

β) Να εξασφαλίζεται οπωσδήποτε η συνέχεια των υφισταμένων ή εγκεκριμένων δρόμων του οικισμού.

6. Για τον οικισμό Δουμενά επιβάλλονται οι παρακάτω ειδικοί όροι δόμησης:

α. Επικάλυψη με στέγη με κεραμίδια χρώματος ώχρας ή κόκκινα.

β. Όλες οι όψεις του κτρίου Πέτρινες ή σοβάς - Κονίαμα λευκό.


γ. Ανοιχτοί εξώστες όχι συνεχόμενοι.

Κατά τα λοιπά ισχύουν τα οριζόμενα στο Π.Δ/γμα της 24.4.85 (ΦΕΚ 181Δ/3.5.85) όπως τροποποιήθηκε με το από 14.2.87 Π.Δ. (ΦΕΚ 133/23.2.87 τ.Δ').

Η απόφαση αυτή με το σχεδιάγραμμα που τη συνοδεύει να δημοσιευθεί στην Εφημερίδα της Κυβερνήσεως.

Πάτρα, 27 Ιουνίου 1991

Ο Νομάρχης
ΝΙΚ. ΤΑΓΑΡΗΣ

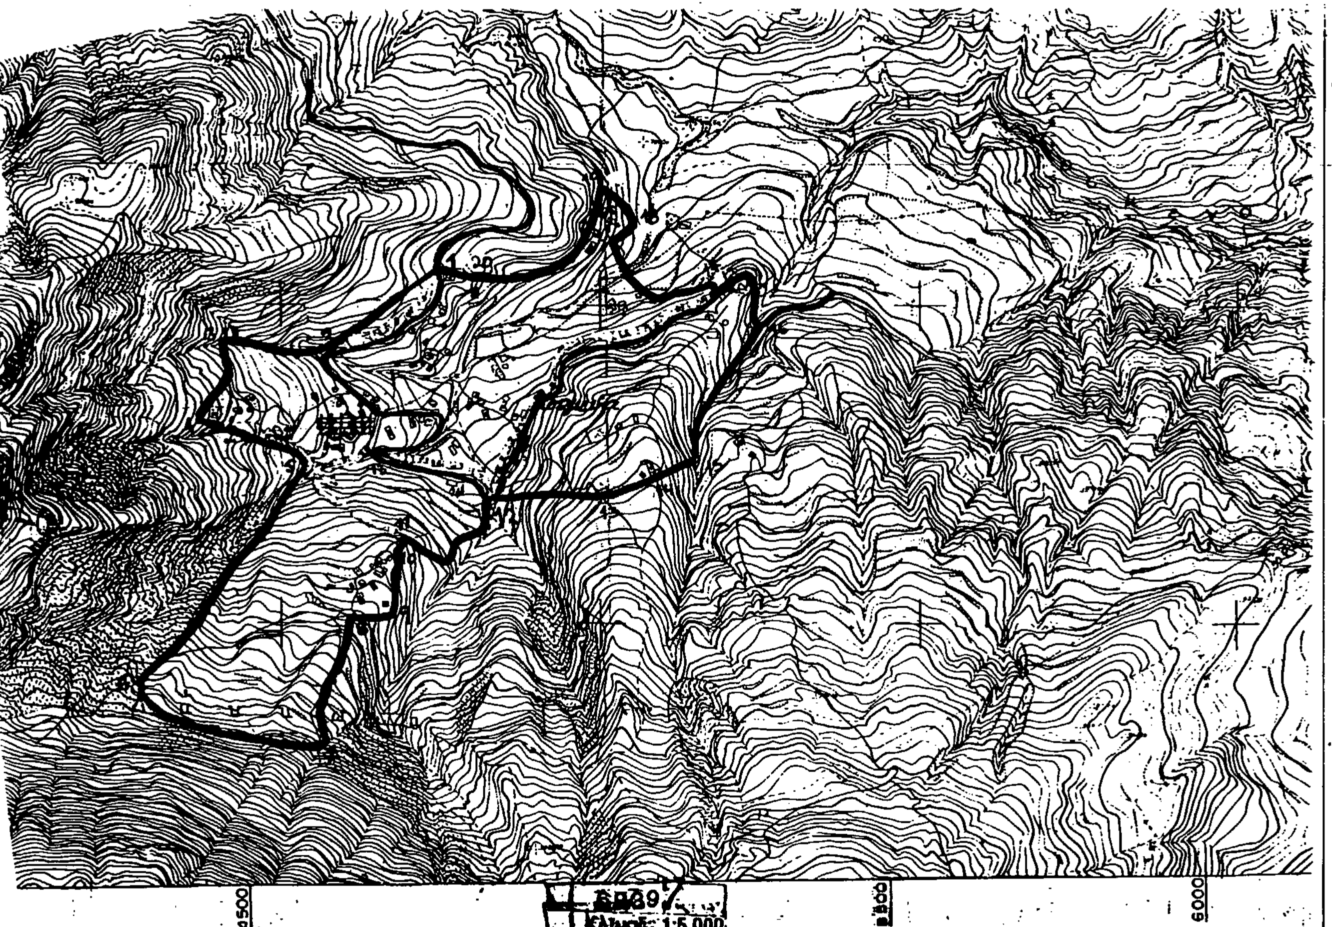

Δουλειά: 1: εξωτερική γωνία κτίσματος. 1-2: 100 μ. από τον επαρχιακό δρόμο. 2-3: απορροή. 3: Ε.Γ.Κ. 4: Ε.Γ.Κ. 5: Ε.Γ.Κ. 5-6: μονοπάτι. 6: διασταύρωση μονοπατιών. 6-7: μονοπάτι. 7: διασταύρωση μονοπατιών. 7-8: μονοπάτι. 8: διασταύρωση μονοπατιών. 9: Ε.Γ.Κ. 10: Ε.Γ.Κ. 10-11: μονοπάτι. 11-12: μονοπάτι. 13: Κομμιος. 14: Κομμιος. 15-16: ρέμα (απορροή). 16-17: επαρχιακή όδος. 17: σημείο κύκλου με ακτίνα 100 μ. από νεκροταφείο που εφάπτεται στην επαρχιακή. 17-18: τόξον κύκλου με ακτίνα 100 μ. από νεκροταφείο. 18: Ε.Γ.Κ. 19: Ε.Γ.Κ. 19-20: 100 μ. από επαρχιακή οδό.

ΣΥΜΒΟΥΛΙΟ ΧΩΡΟΤΑΞΙΑΣ ΟΙΚΙΣΜΟΥ
ΠΕΡΙΒΑΛΛΟΝΤΟΣ ΝΟΜΟΥ ΑΧΑΙΑΣ
Τό διάγραμμα συνοδεύει τό 19/03 ἀπόσπασμα
πρακτικοῦ τοῦ συμβουλίου.
Πάτρα 7/6/91
Γραμματεύς

Αριθ. Χ6114 (3)

Κατηγοριοποίηση και καθορισμός ορίων Οικισμού Χαλανδρίτσα της Κοινότητας Χαλανδρίτσας Επαρχίας Πάτρας Ν. Αχαΐας.

Ο ΝΟΜΑΡΧΗΣ ΑΧΑΪΑΣ

Έχοντας υπόψη:

1. Τις διατάξεις του από 24.4.1985 Π.Δ. (ΦΕΚ 181 Δ/3.5.85) «περί τρόπου καθορισμού ορίων οικισμών της Χώρας μέχρι 2.000 κατοίκους, κατηγορίες αυτών και καθορισμός όρων και περιορισμών δόμησης τους».

2. Το από 14.2.87 Π.Δ. (ΦΕΚ 133/23.2.87 τ.Δ') που αφορά τροποποίηση, των από 24.4.85 «Τρόπος καθορισμού ορίων οικισμών της χώρας μέχρι 2.000 κατοικ. κατηγορίας αυτών και καθορισμός όρων και περιορισμών δόμησης τους (ΦΕΚ 181 Δ) και από 20.8.85 «Πολεοδόμηση και επέκταση οικισμών της Χώρας μέχρι 2.000 κατοίκους και τροποποίηση του από 24.4.85 Π.Δ/τος ΦΕΚ 414/Δ).

3. Τα πληθυσμιακά στοιχεία της τελευταίας απογραφής του κράτους της ΕΣΥΕ.

4. Τη μελέτη σχεδιασμού ανοιχτών πόλεων που εκπονήθηκε από ομάδα μελετητών που έκανε προτάσεις για την οριοθέτηση, κατηγοριοποίηση κ.λπ. των οικισμών του Ν. Αχαΐας σύμφωνα με τις προδιαγραφές του ΥΠΕΧΩΔΕ.

5. Την με αριθ. 46/86 απόφαση του Κοινοτικού Συμβουλίου Χαλανδρίτσας.

6. Την με αριθ. 9/4/7.6.91 γνωμοδότηση του Συμβουλίου ΧΟΠ του Ν. Αχαΐας, αποφασίζουμε:

1. Την Κατηγοριοποίηση του Οικισμού Χαλανδρίτσας όπως παρακάτω:

- Θέση στο χώρο: (Α3) μη περιαστικός, μη παραλιακός, μη τουριστικός.
- Βαθμός προστασίας: (Β2) Ενδιαφέρων.
- Δυναμικότητα: (Γ2) στάσιμος.
- Βαθμός διασποράς: (Δ1) Συνεκτικός.
- Μέγεθος: (Ε1) Μικρός.

2. Καθορίζουμε τα όρια του οικισμού όπως αυτά φαίνονται στο διάγραμμα του Οικσιμού σε κλίμακα 1:5.000 που συνδεύει την απόφαση που φέρει την σφραγίδα του ΣΧΟΠ.

3. Εντός των ορίων των οικισμών ισχύουν οι γενικοί όροι δόμησης που προβλέπονται από το Π.Δ. ΦΕΚ 181/3.5.85 τ.Δ' όπως τροποποιήθηκε με το από 14.2.87 Π.Δ. ΦΕΚ 133/23.2.87 τ.Δ' και για τον Οικισμό Χαλανδρίτσας αρτιότητα γηπέδου 600 τ.μ.

4. Κατά παρέκκληση εντός των ορίων του οικισμού θεωρούνται άρτια τα οικόπεδα με όποιο εμβαδόν είχαν στις 3.5.85 ημέρα δημοσίευσης του από 24.4.85 Π.Δ/τος.

5. α) Πριν από οποιαδήποτε κατάτμηση οικοπέδων εντός των ορίων του οικισμού θα πρέπει να θεωρείται το σχετικό τοπογραφικό διάγραμμα από το τμήμα Πολεοδομίας και και Π.Ε. της Νομαρχίας ώστε να εξασφαλίζεται η συνέχεια των υπαρχόντων κοινόχρηστων χώρων και η δημιουργία νέων κοινόχρηστων χώρων σύμφωνα με τα οριζόμενα στις διατάξεις της παρ. 1 του άρθρου 6 του από 24.4.85 Π.Δ/τος, όπως αυτό τροποποιήθηκε με το από 14.2.87 Π.Δ/γμα (ΦΕΚ 133/23.2.87 τ.Δ').

β) Να εξασφαλίζεται οπωσδήποτε η συνέχεια των υφισταμένων ή εγκεκριμένων δρόμων του οικισμού.

6. Για τον οικισμό Χαλανδρίτσα επιβάλλονται οι παρακάτω ειδικοί όροι δόμησης:

α. Επικάλυψη με στέγη με κεραμίδια χρώματος ώχρας ή κόκκινα.

β. Όλες οι όψεις του κτρίου Πέτρινες ή σοβάς - Κονίαμα λευκό.

γ. Ανοιχτοί εξώστες όχι συνεχόμενοι.

Κατά τα λοιπά ισχύουν τα οριζόμενα στο Π.Δ/γμα της 24.4.85 (ΦΕΚ 181Δ/3.5.85) όπως τροποποιήθηκε με το από 14.2.87 Π.Δ. (ΦΕΚ 133/23.2.87 τ.Δ').

Η απόφαση αυτή με το σχεδιάγραμμα που τη συνοδεύει να δημοσιευθεί στην Εφημερίδα της Κυβερνήσεως.

Πάτρα, 27 Ιουνίου 1991

Ο Νομάρχης
ΝΙΚ. ΤΑΓΑΡΗΣ

Η Χαλανδρίτσα

Αγ. Βαρβάρα

Πρ. Ηλίας

Αγ. Σωτήρ

ΠΡΟΣ ΚΑΛΑΒΡΥΤΑ →

ΚΛΙΜΑΞ 1:5.000

__Χαλανδρίτσα:__ **1:** Ε.Γ.κ. ((Εξωτερική γωνία επίχωσης) Γκολφίνου Β • **2:** Ε.Γ.κ. Διαμαντή Π • **3:** Ε.Γ.κ. Ιορδάνου Δ • **4-5:** Παράλληλη 50μ στον αγροτικό δρόμο • **4:** Ε.Γ.κ. Γεωργόπουλου Μ. • **5:** Ε.Γ.κ. Μπαρδαίτσου Κ • **6:** Ε.Γ.κ. Μπαρδούτσου Δ • **6-7:** Παράλληλη 50μ. στον αγροτικό δρόμο και σε απόσταση 10μ. από άκρη ρέμματος • **7:** Ε.Γ.κ. Παπαγεωργίου • **8:** Ε.Γ.κ. Τρίχα Γιάννη • **8-9:** Επαρχιακός δρόμος για Καλάβρυτα • **9-10:** κάθετη από Ε.Γ.κ. Στραζίκη στον επαρχιακό • **10:** Ε.Γ.κ. Στραζίκη • **11:** Ε.Γ.κ. Μανιόπουλου • **12:** Εκκλησία Προφ. Ηλία • **13:** εκκλησία Αγ. Σωτήρα • **14:** Ε.Γ.κ. Αντωνόπουλου Πετρόπουλου • **15:** Εκκλησία Αγ. Βαρβάρα • **16:** Ε.Γ.κ. Λυρομάτση

ΣΥΜΒΟΥΛΙΟ ΧΩΡΟΤΑΞΙΑΣ ΟΙΚΙΣΜΟΥ ΠΕΡΙΒΑΛΛΟΝΤΟΣ ΝΟΜΟΥ ΑΧΑΪΑΣ

Τὸ διάγραμμα συνοδεύει τὸ ...... ΠΡ/Θ4 ...... ἀπόσπασμα πρακτικοῦ τοῦ συμβουλίου.

Πάτρα 7/4/91

Γραμματεύς

(υπογραφή)

Αριθ. Χ5770 (4)

Τροποποίηση ρυμοτομικού σχεδίου Δ. Αιγίου.

Ο ΝΟΜΑΡΧΗΣ ΑΧΑΪΑΣ

Έχοντας υπόψη:

1) Το Ν.Δ. της 17.7.1923 «περί σχεδίων πόλεων και Κωμών του Κράτους» (ΦΕΚ 228 Α/1923), όπως μεταγενέστρεα τροποποιήθηκαν και συμπληρώθηκαν και ειδικότερα τα άρθρα 3 και 70.

2) Τον Α.Ν. 314/1968 (ΦΕΚ 47/Α), όπως τροποποιήθηκαν και συμπληρώθηκαν με τα υπ' αριθ. 1018/71 Ν.Δ/γμα (ΦΕΚ 220/Α), και με την παρ. 3 του άρθρου 34 του Ν. 1577/85 (ΦΕΚ 219/Α).

3) Τις διατάξεις του με αριθ. 183/1986 Π.Δ/τος (ΦΕΚ 70/Α) και ειδικότερα το άρθρο 1 παρ. 1.

4) Τις με αρ. 54/12.3.1990 & 262/2.11.1990 γνωμοδοτήσεις του δημοτικού Συμβουλίου.

5) Το με αριθ. 8/24.5.1991 πρακτικό θέμα 7ου όπου η γνωμοδότηση του Σ.Χ.Ο.Π. Νομ. Αχαΐας, αποφασίζουμε:

Άρθρο 1

Εγκρίνεται η τροποποίηση του ρυμοτομικού σχεδίου Δ. Αιγίου και τροποποιούμε τα Ο.Τ. 239-220 δια μετατοποίσεως των οικοδομικών γραμμών όπως αναλυτικά φαίνονται στο συνημμένο τοπογραφικό διάγραμμα που συνοδεύει την παρούσα και σε κλίμακα 1:200.

Άρθρο 2.

Η παρούσα απόφαση μαζί με το τοπογραφικό διάγραμμα σε κοίμακα 1/200 να αναρτηθεί στον πίνακα των ανακοινώσεων του τμήματος πολεοδομίας από την ημέρα υπογραφής της και για 15 ημέρες.

Άρθρο 3.


Η ισχύς της παρούσας απόφασης αρχίζει απο την ημέρα Δημοσίευσης στην Εφημερίδα της Κυβερνήσεως.


Η απόφαση αυτή να δημοσιευθεί στην Εφημερίδα της Κυβερνήσεως.

Πάτρα, 6 Ιουνίου 1991

Ο Νομάρχης

ΝΙΚ. ΤΑΓΑΡΗΣ

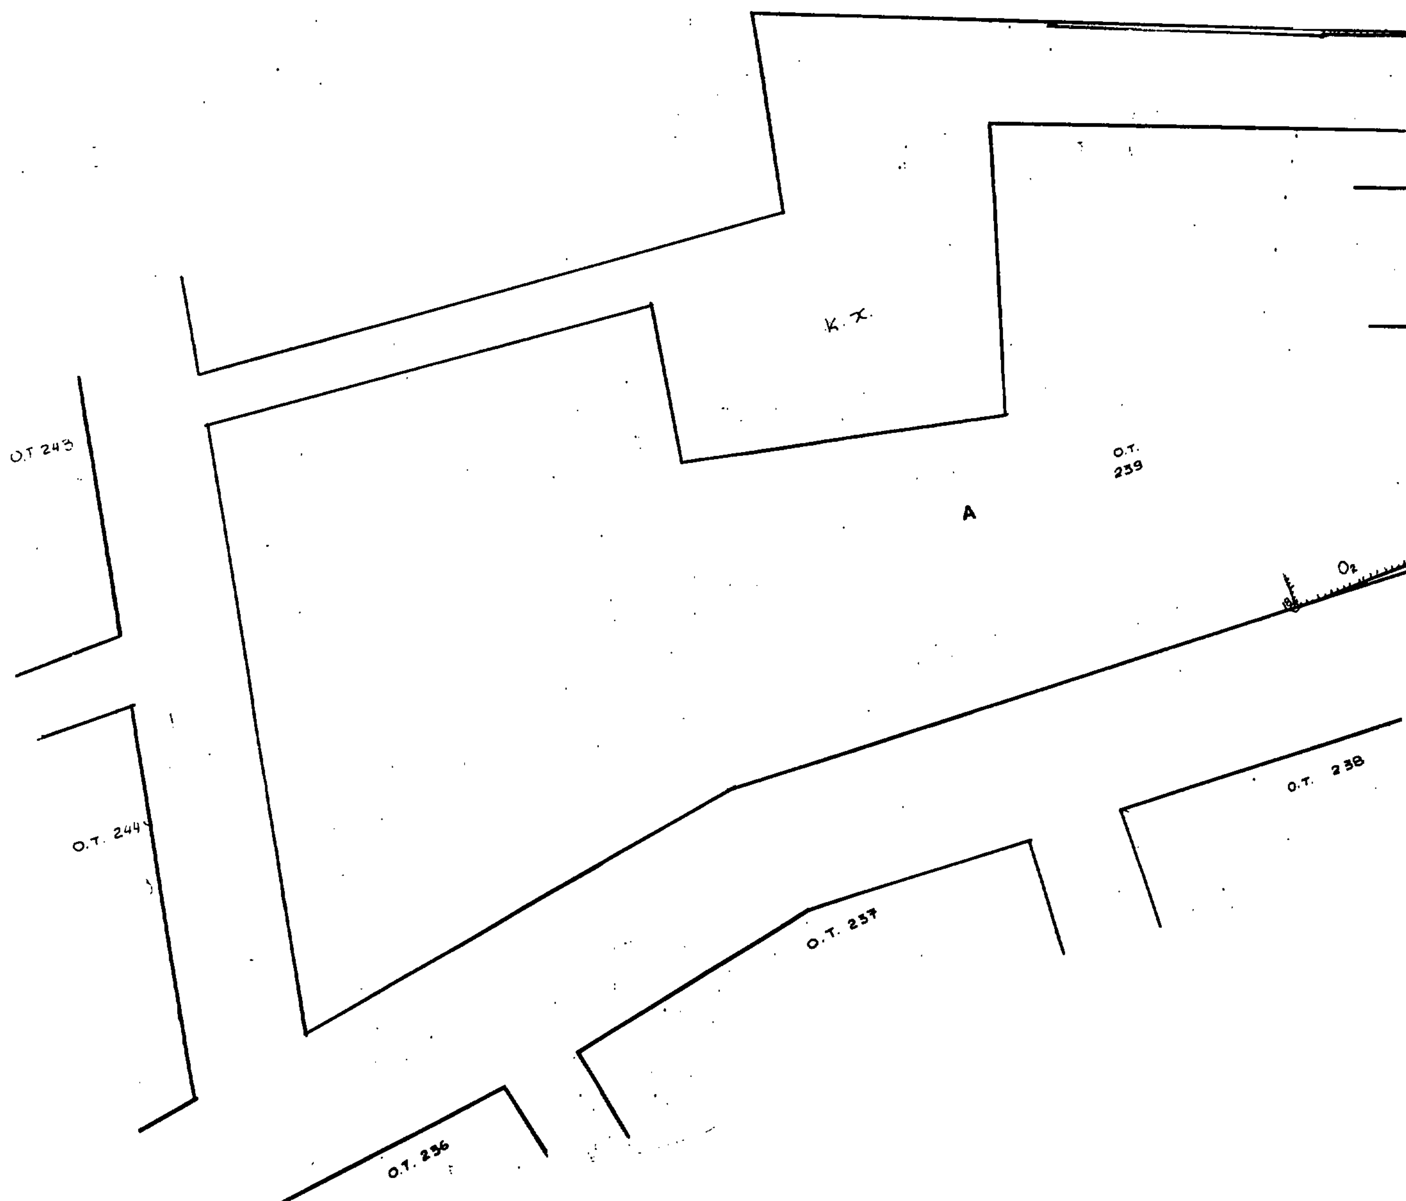

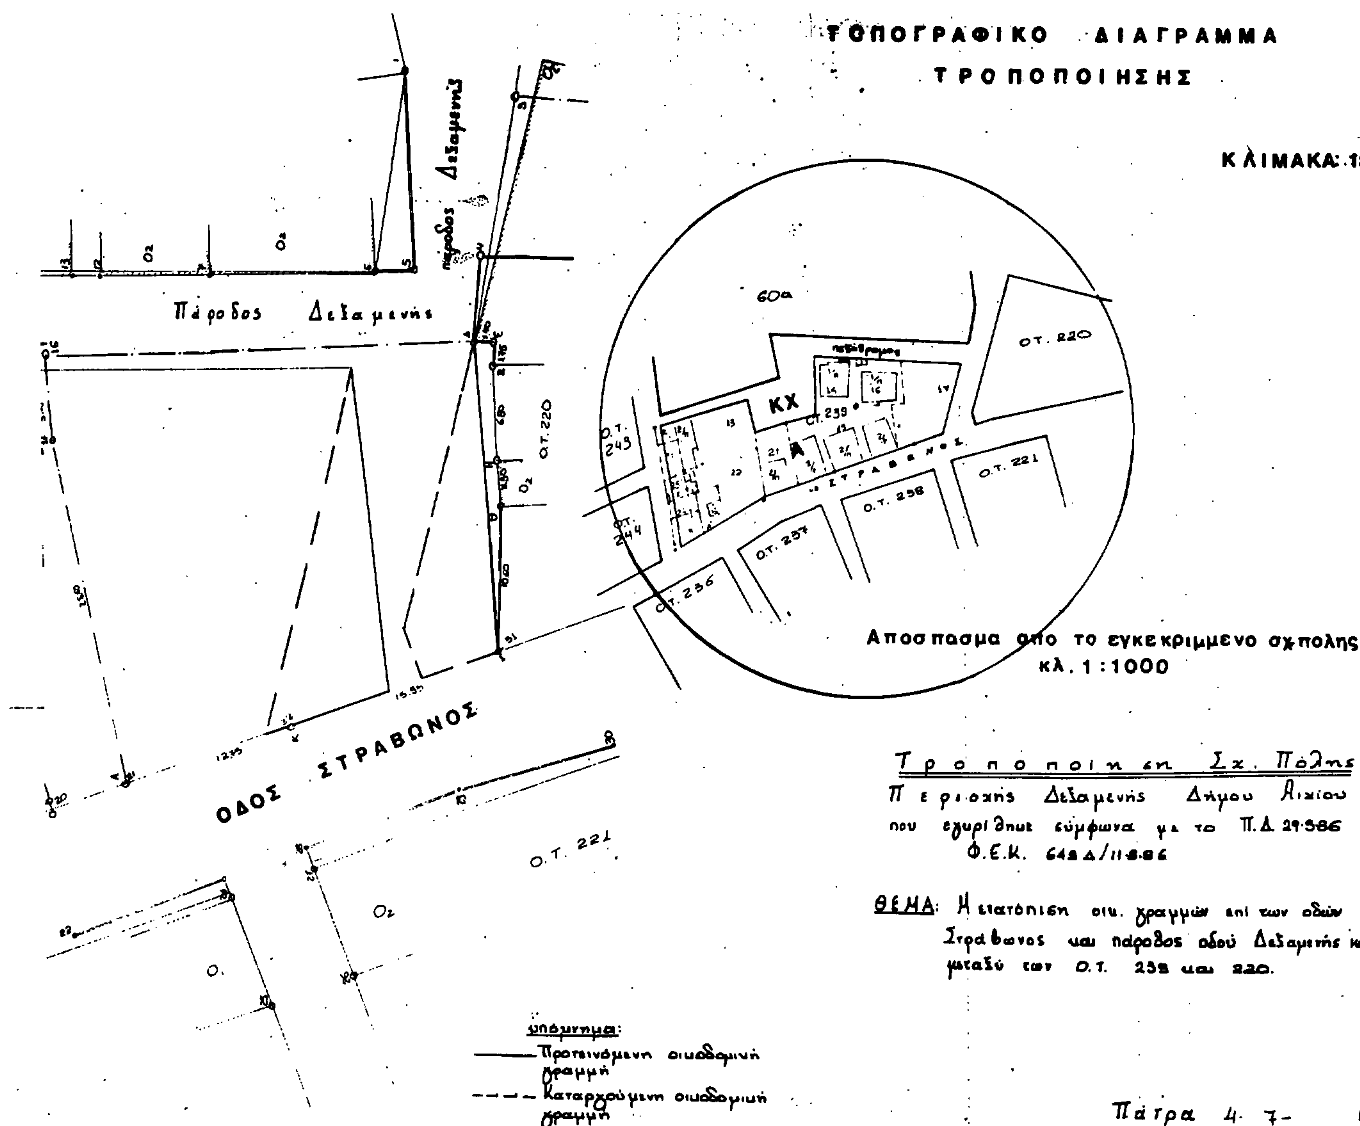

Ε.Ν.

Για το γραφείο μελετών

Εθεωρήθη
Ο Προϊστ. Πολεοδομίας Πατρών